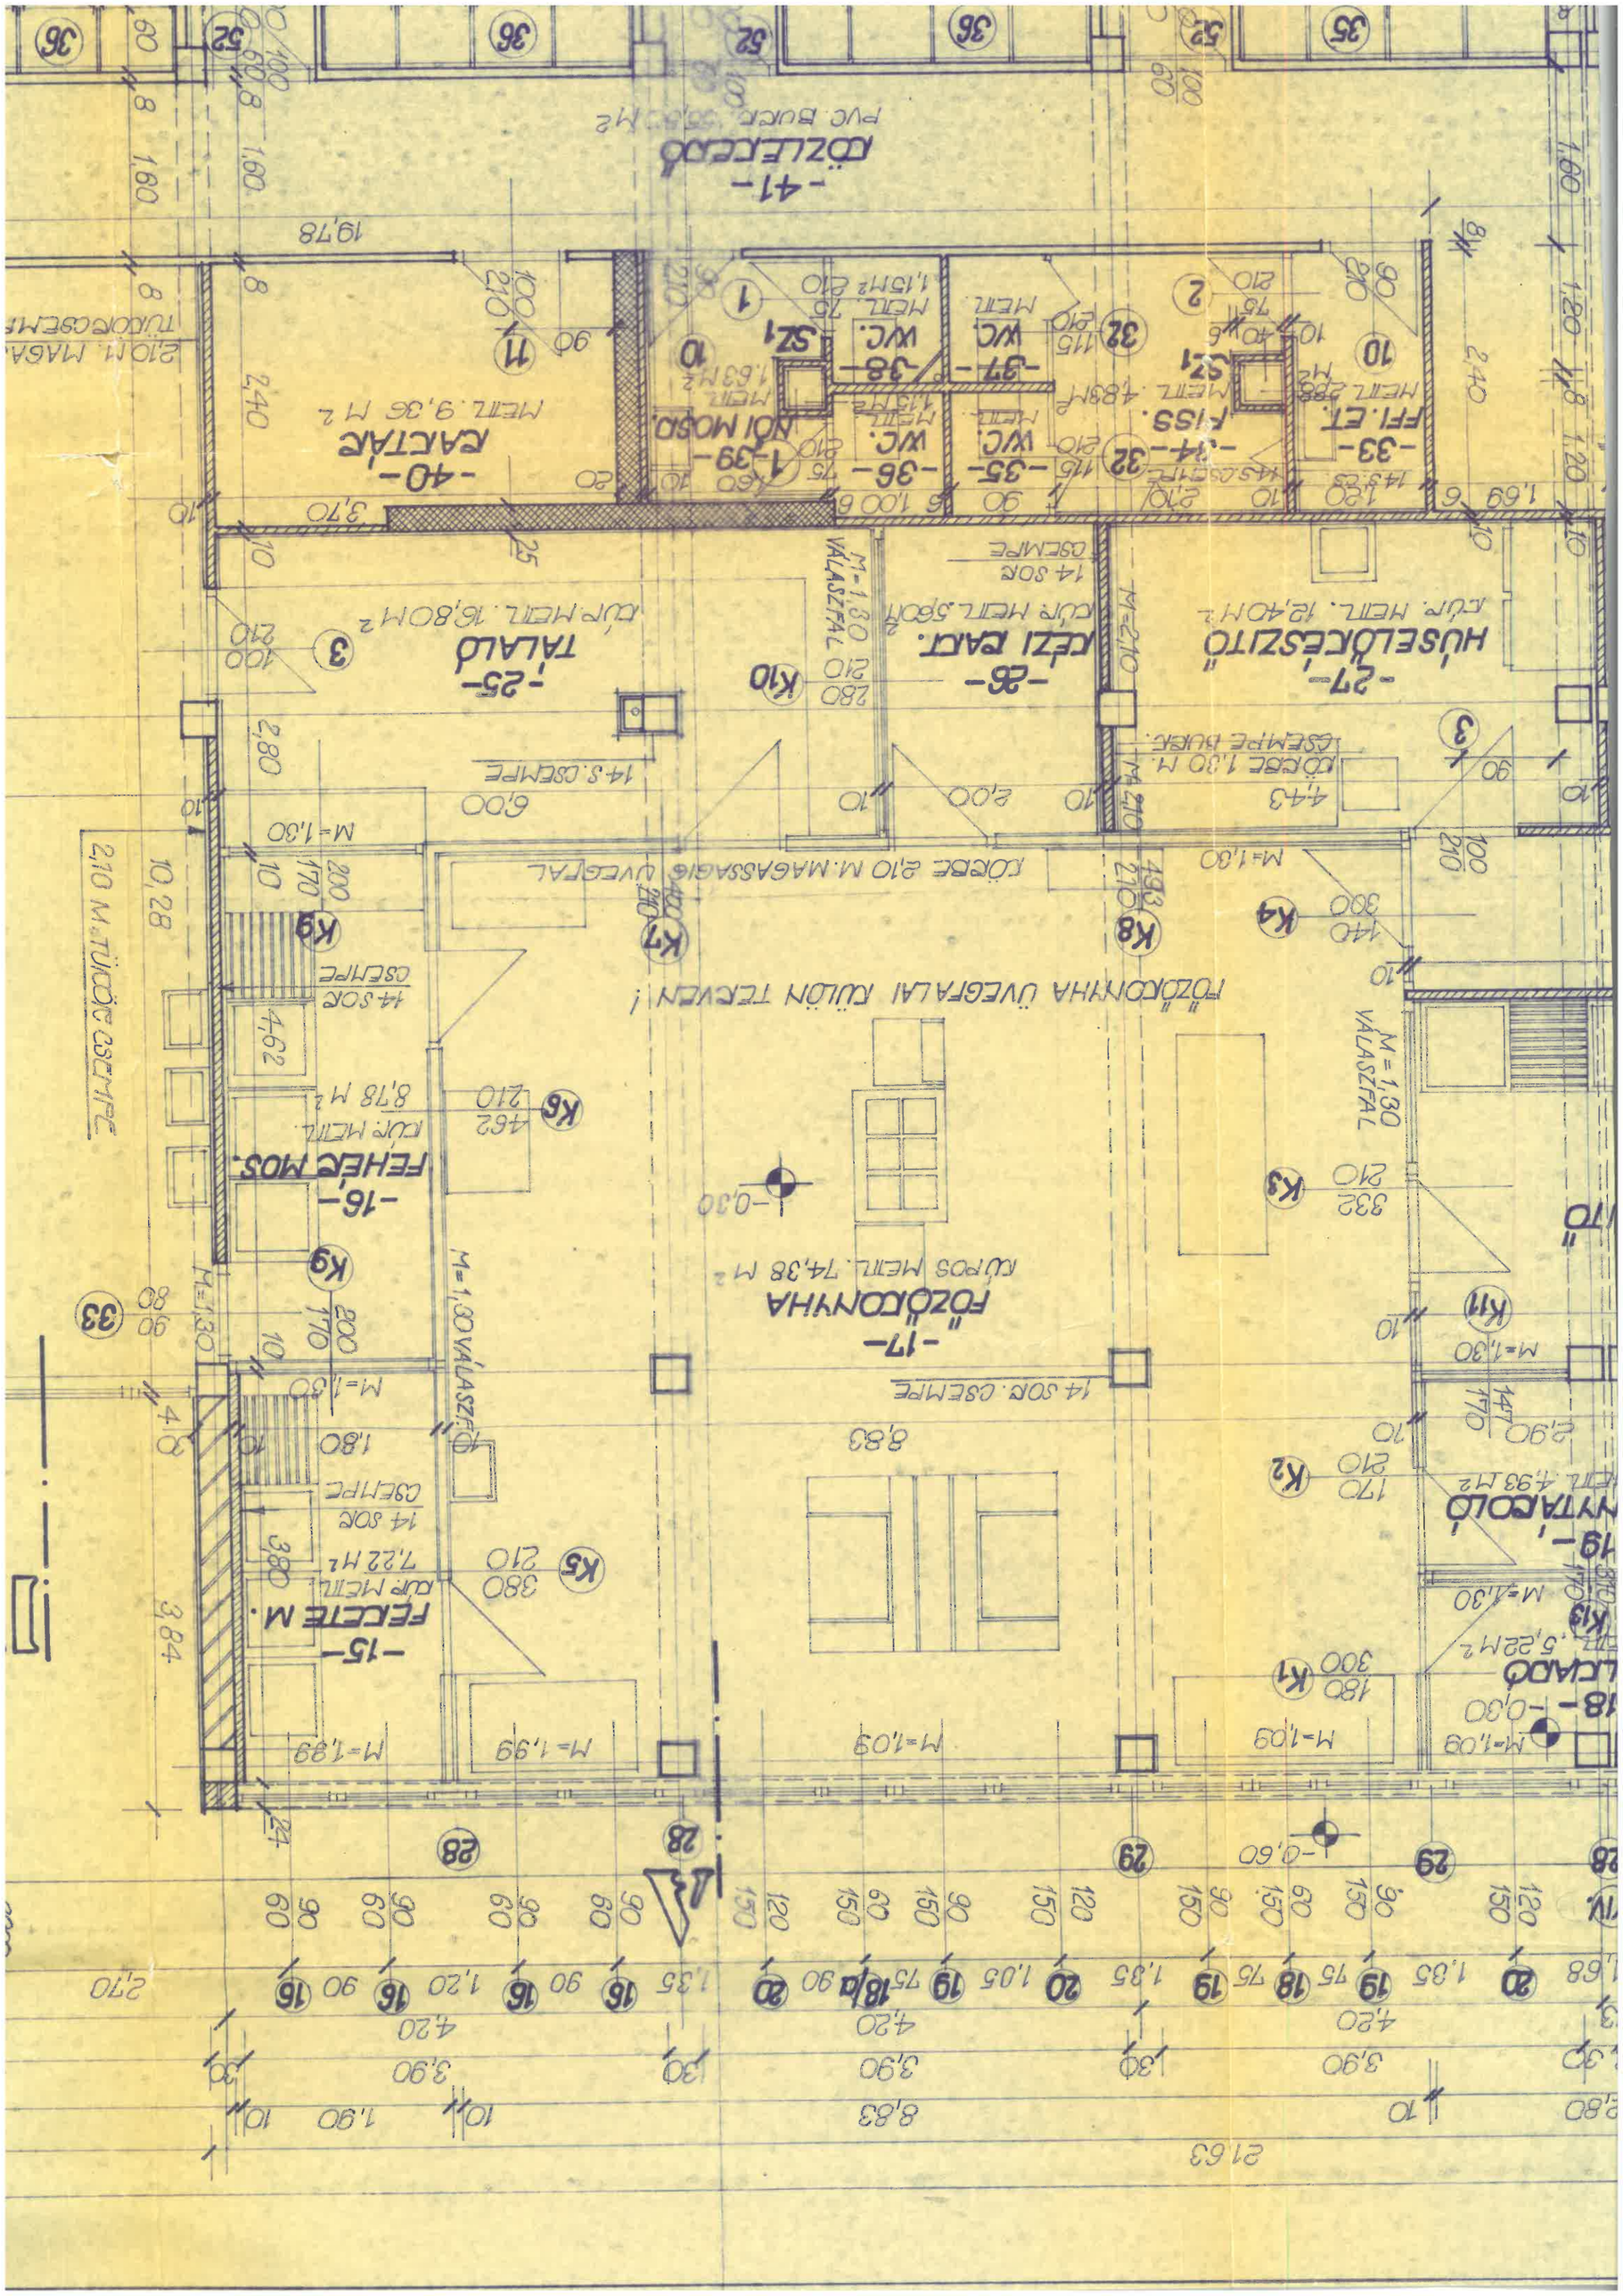
-41- KÖZLEKEDŐ
PVC BURK. 55,50 M²
-40- RAKTÁR
METL. 9,36 M²
-39- NŐI MOSD.
-38- WC.
-37- WC.
-36- WC.
-35- WC.
-34- PISS.
-33- FFI. ET.
-25- TÁLALÓ
KÚP. METL. 16,80 M²
-26- KÉZI RAKT.
KÚP. METL. 5,60 M²
-27- HÚSELŐKÉSZÍTŐ
KÚP. METL. 12,40 M²
-16- FEHÉR MOS.
KÚP. METL. 8,78 M²
-17- FŐZŐKONYHA
KÚPOS METL. 74,38 M²
-15- FEKETE M.
KÚP. METL. 7,22 M²
-18- -19- NYTÁROLÓ
KÚP. METL. 4,93 M²
-0,30
-0,60
M=1,30 VÁLASZFAL
M=1,99
M=1,09
M=1,30
14 SOR CSEMPE
KÖRBE 2,10 M. MAGASSÁGIG ÜVEGFAL
FŐZŐKONYHA ÜVEGFALAI KÜLÖN TERVEN!
2,10 M. TÜKÖR CSEMPE
21,63
19,78
10,28
8,83
3,84